Lavorazioni

Locale	Cappa	Serranda Motorizzata	Sistema VAV
13011076	A	Si	Si
	B	Si	Si
13011077	A	Si	Si
	B	Si	Si
	C	Si	Si
13011081	A	Si	Si
13011083	A	Si	Si
	B	Si	Si
	C	Si	Si

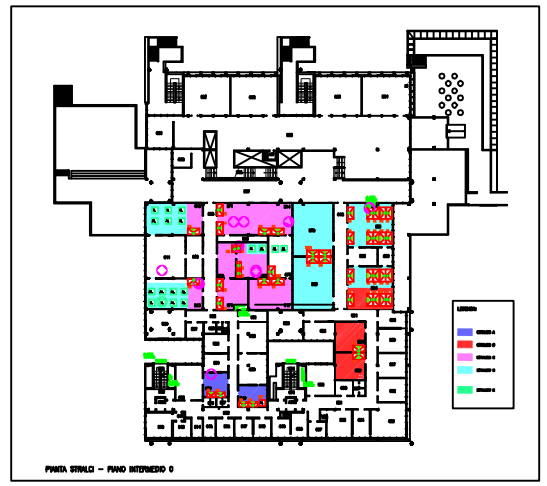

CAPPA 13011083A e 13011083B

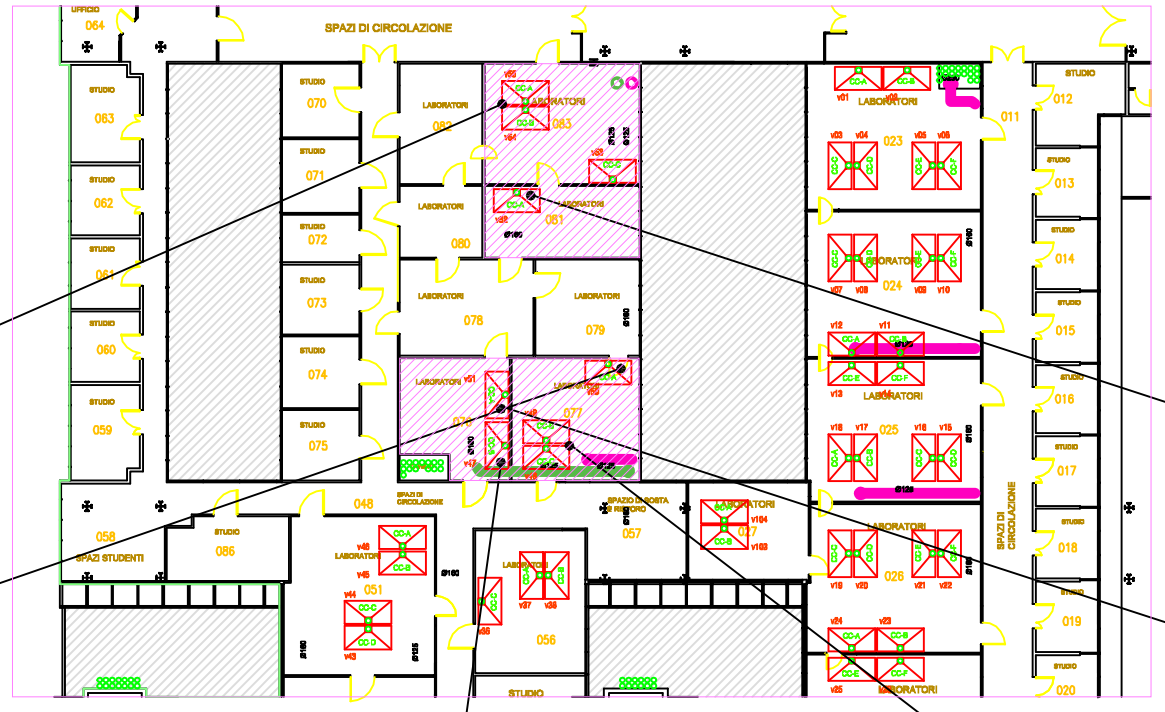

CAPPA 13011081A

CAPPA 13011077A

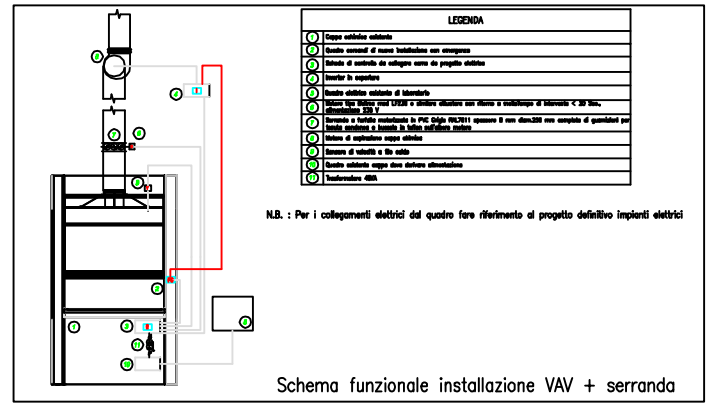

Schema funzionale installazione VAV + serranda

CAPPA 13011076A

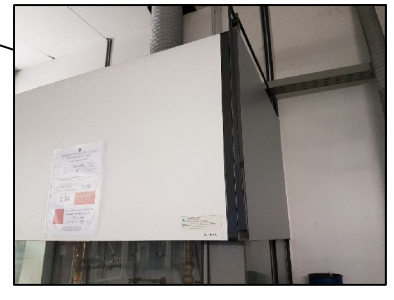

CAPPA 13011076B

CAPPA 13011077B e 13011077C

UNIVERSITÀ DEGLI STUDI DI PARMA

LOCALITA':
Università degli Studi di Parma
Parco Area Delle Scienze
Parma – (PR)

COMMITTENTE:
Unità Organizzative Specialistica – Impianti
Università di Parma

OGGETTO:
INTERVENTO STRAORDINARIO RISTRUTTURAZIONE IMPIANTI TERMO MECCANICI, CONDIZIONAMENTO, VENTILAZIONE ED ESPANSIONE DELL'EDIFICIO DEL DIPARTIMENTO DI CHIMICA

FASE:
PROGETTO ESECUTIVO

TITOLO:
INSTALLAZIONE DI VALVOLA E SERRANDA SU CAPPE ESISTENTI

TAVOLA:
TAV. CM C03
PIANO SUPERIORE

DATA: settembre 2016
SCALA: 1:100

PROGETTO IMPIANTI MECCANICI:
Per. Ind. Cristian Algeri
DIRETTORE TECNICO: Ing. Matteo Cacconi
Studio ALFA s.r.l.
via V. Monti, n.1 - 42122 Reggio Emilia
tel 0522 555555 fax 0522 555555
www.studioalfa.it

PROGETTO OPERE EDILI E STRUTTURE:
Ing. Paolo Landini
Studio A+Tec Ingegneria e Architettura s.r.l.
viale del sille 142 - 43126 parma
tel 0521 555555 fax 0521 555555
studio@studioatec.it

PROGETTO SPECIALISTICO IMPIANTI ELETTRICI:
Ing. Pier Giorgio Nassi
Studio associato
Ing. Francesco Marrari - Ing. Pier Giorgio Nassi
43121 parma, borgo della cattedrale 1
tel e fax 0521 281 000 - 0521 281 000